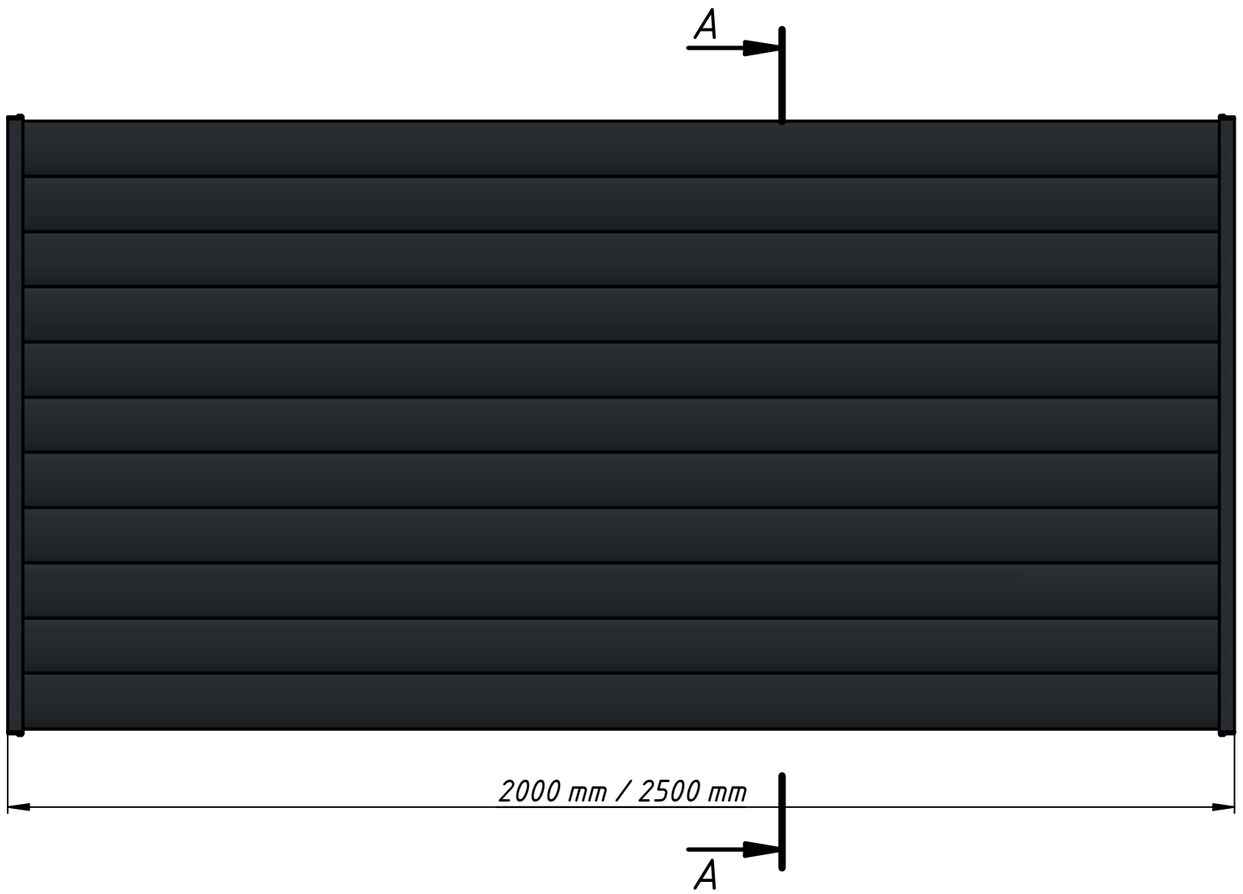
A
2000 mm / 2500 mm
A

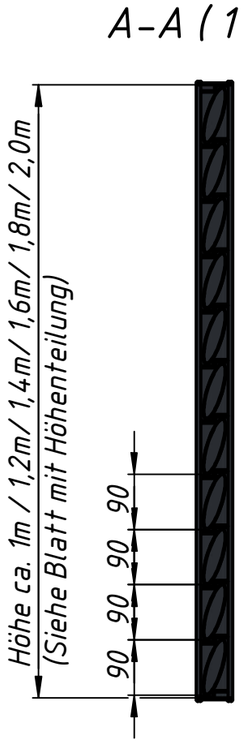
A–A (1 : 10)
Höhe ca. 1m / 1,2m/ 1,4m/ 1,6m/ 1,8m/ 2,0m
(Siehe Blatt mit Höhenteilung)
90
90
90
90

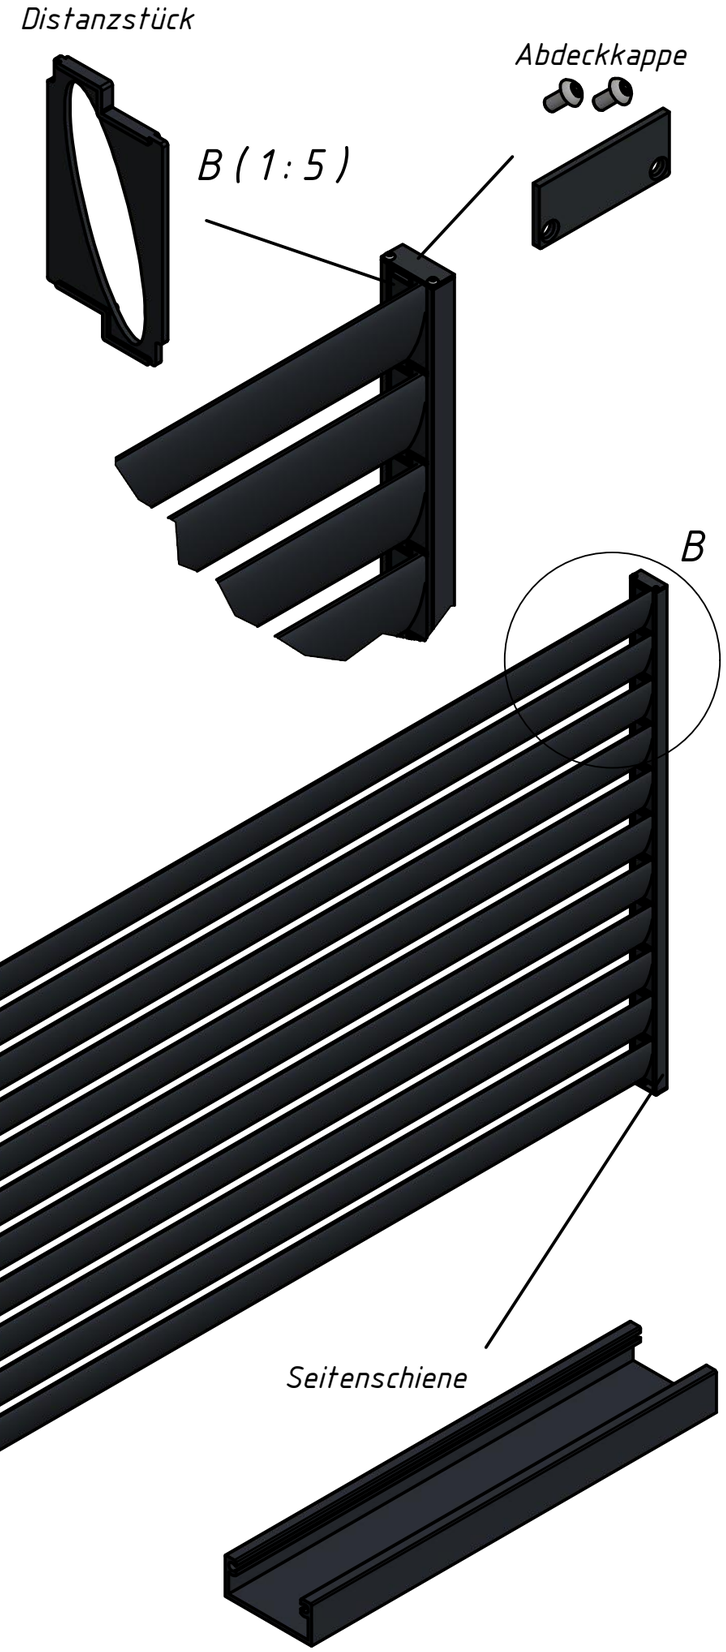
Distanzstück
Abdeckkappe
B (1 : 5)
B
Seitenschiene

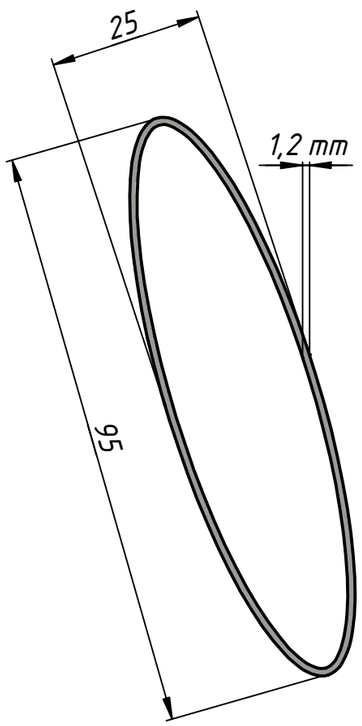
25
1,2 mm
95

Lamelle AluLine