Aluminiumzaun
AluLine

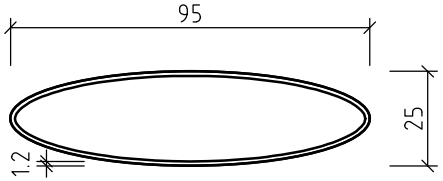

Anzahl Lamellen
11 Stück

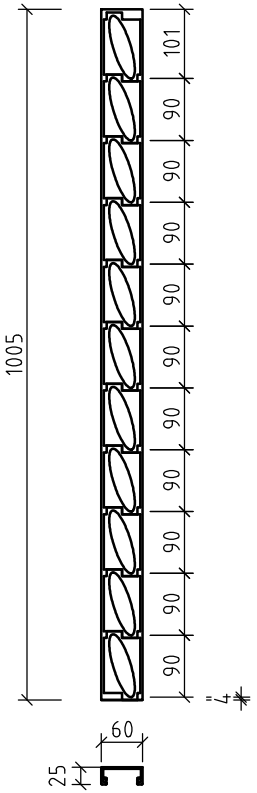

Anzahl Lamellen
13 Stück

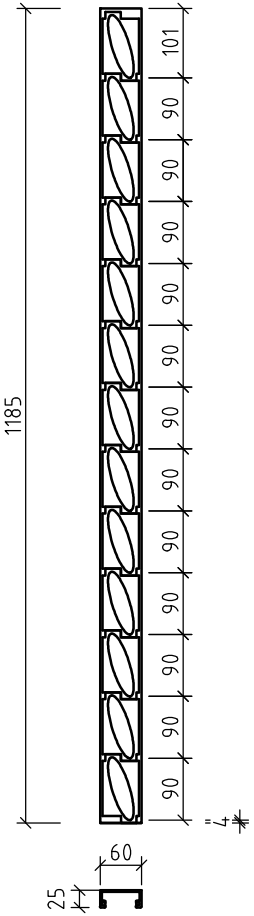

Anzahl Lamellen
15 Stück

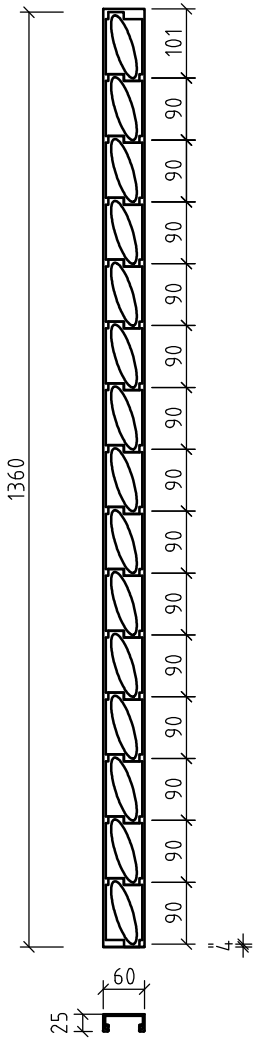

Anzahl Lamellen
18 Stück

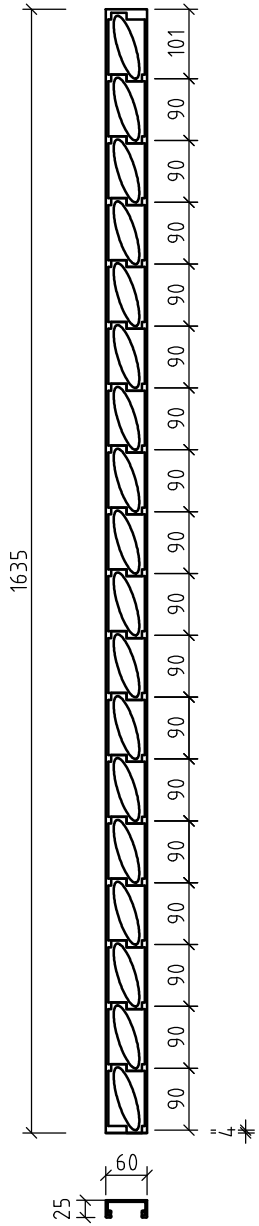

Anzahl Lamellen
20 Stück

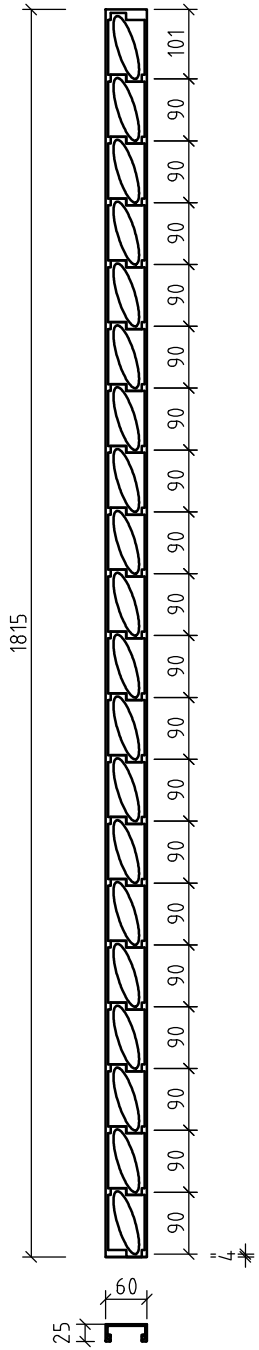
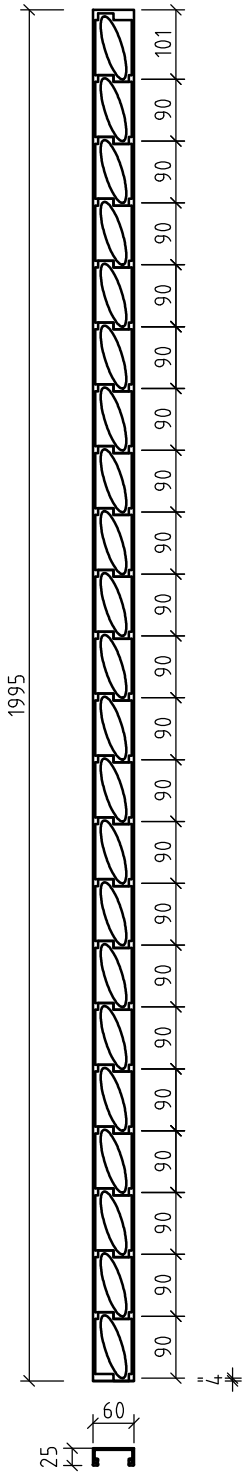
Anzahl Lamellen
22 Stück